

Umbau und Erweiterung Friedrich-Ludwig-Jahn-Schule

Spatenstich: 14.07.2015



Perspektive Innenhof

Umbau und Erweiterung Friedrich-Ludwig-Jahn-Schule


Spatenstich: 14.07.2015



Perspektive Innenhof


Umbau und Erweiterung Friedrich-Ludwig-Jahn-Schule

Spatenstich: 14.07.2015

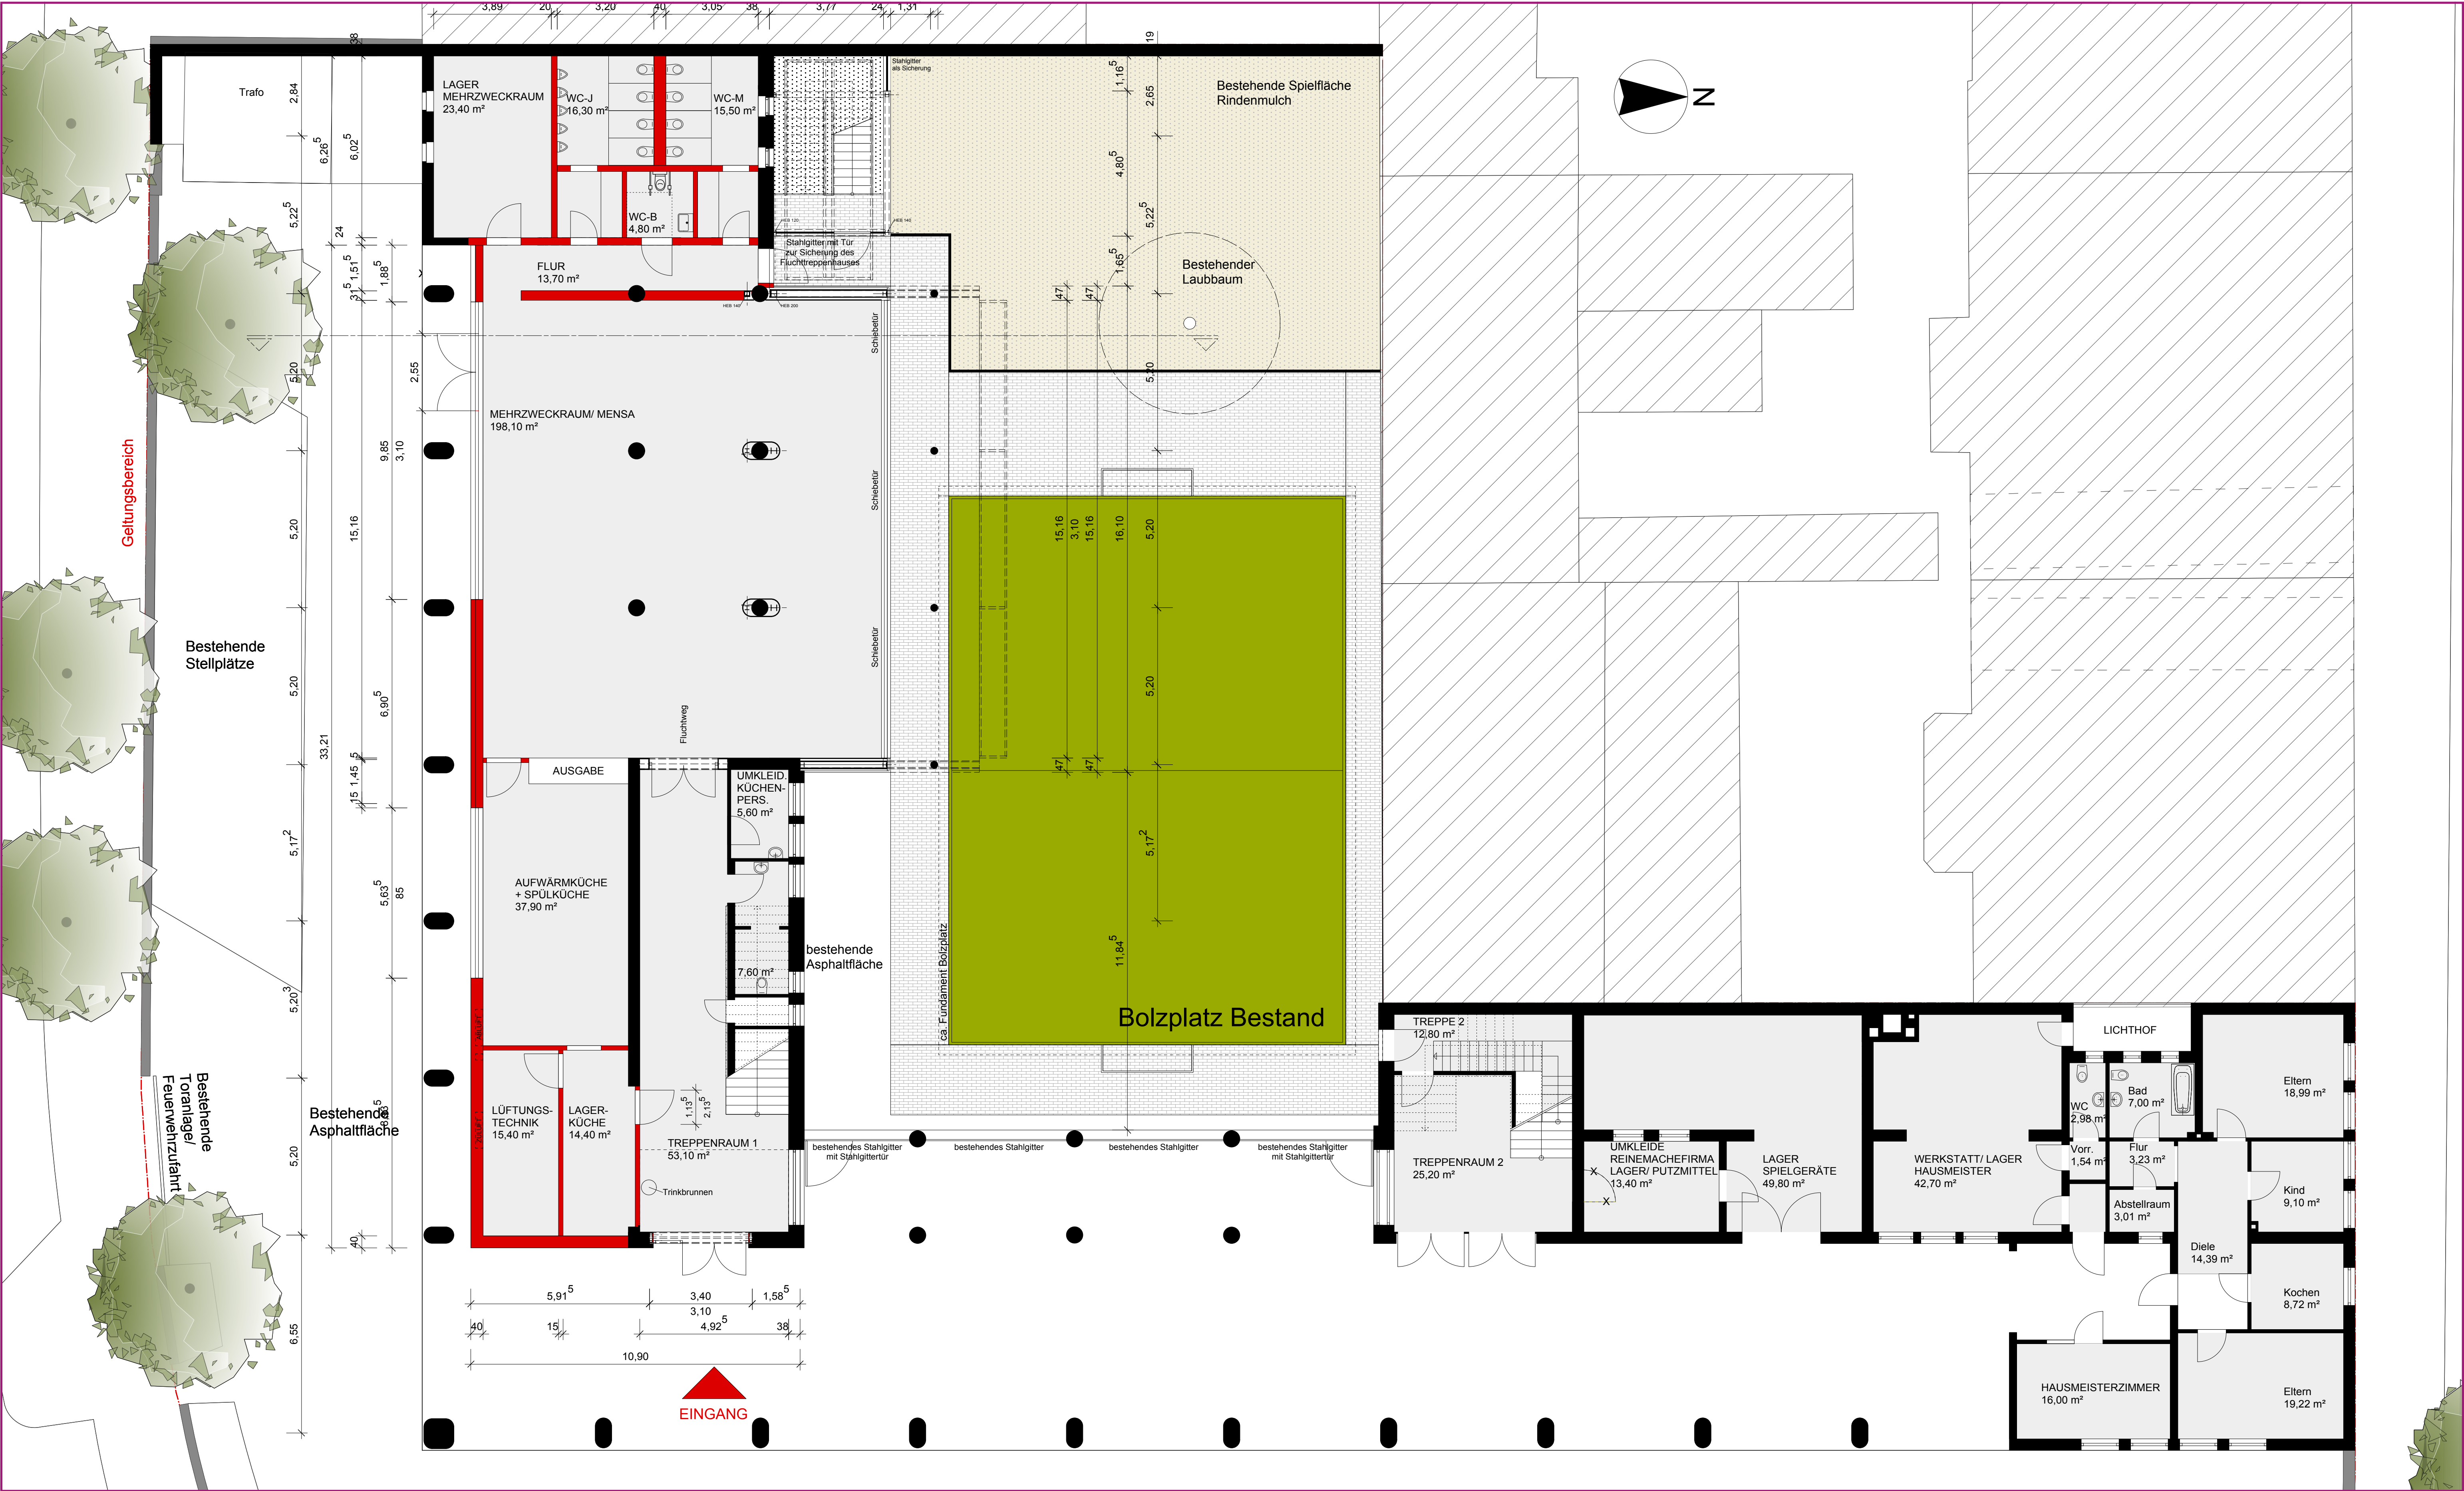

Umbau und Erweiterung Friedrich-Ludwig-Jahn-Schule

Spatenstich: 14.07.2015

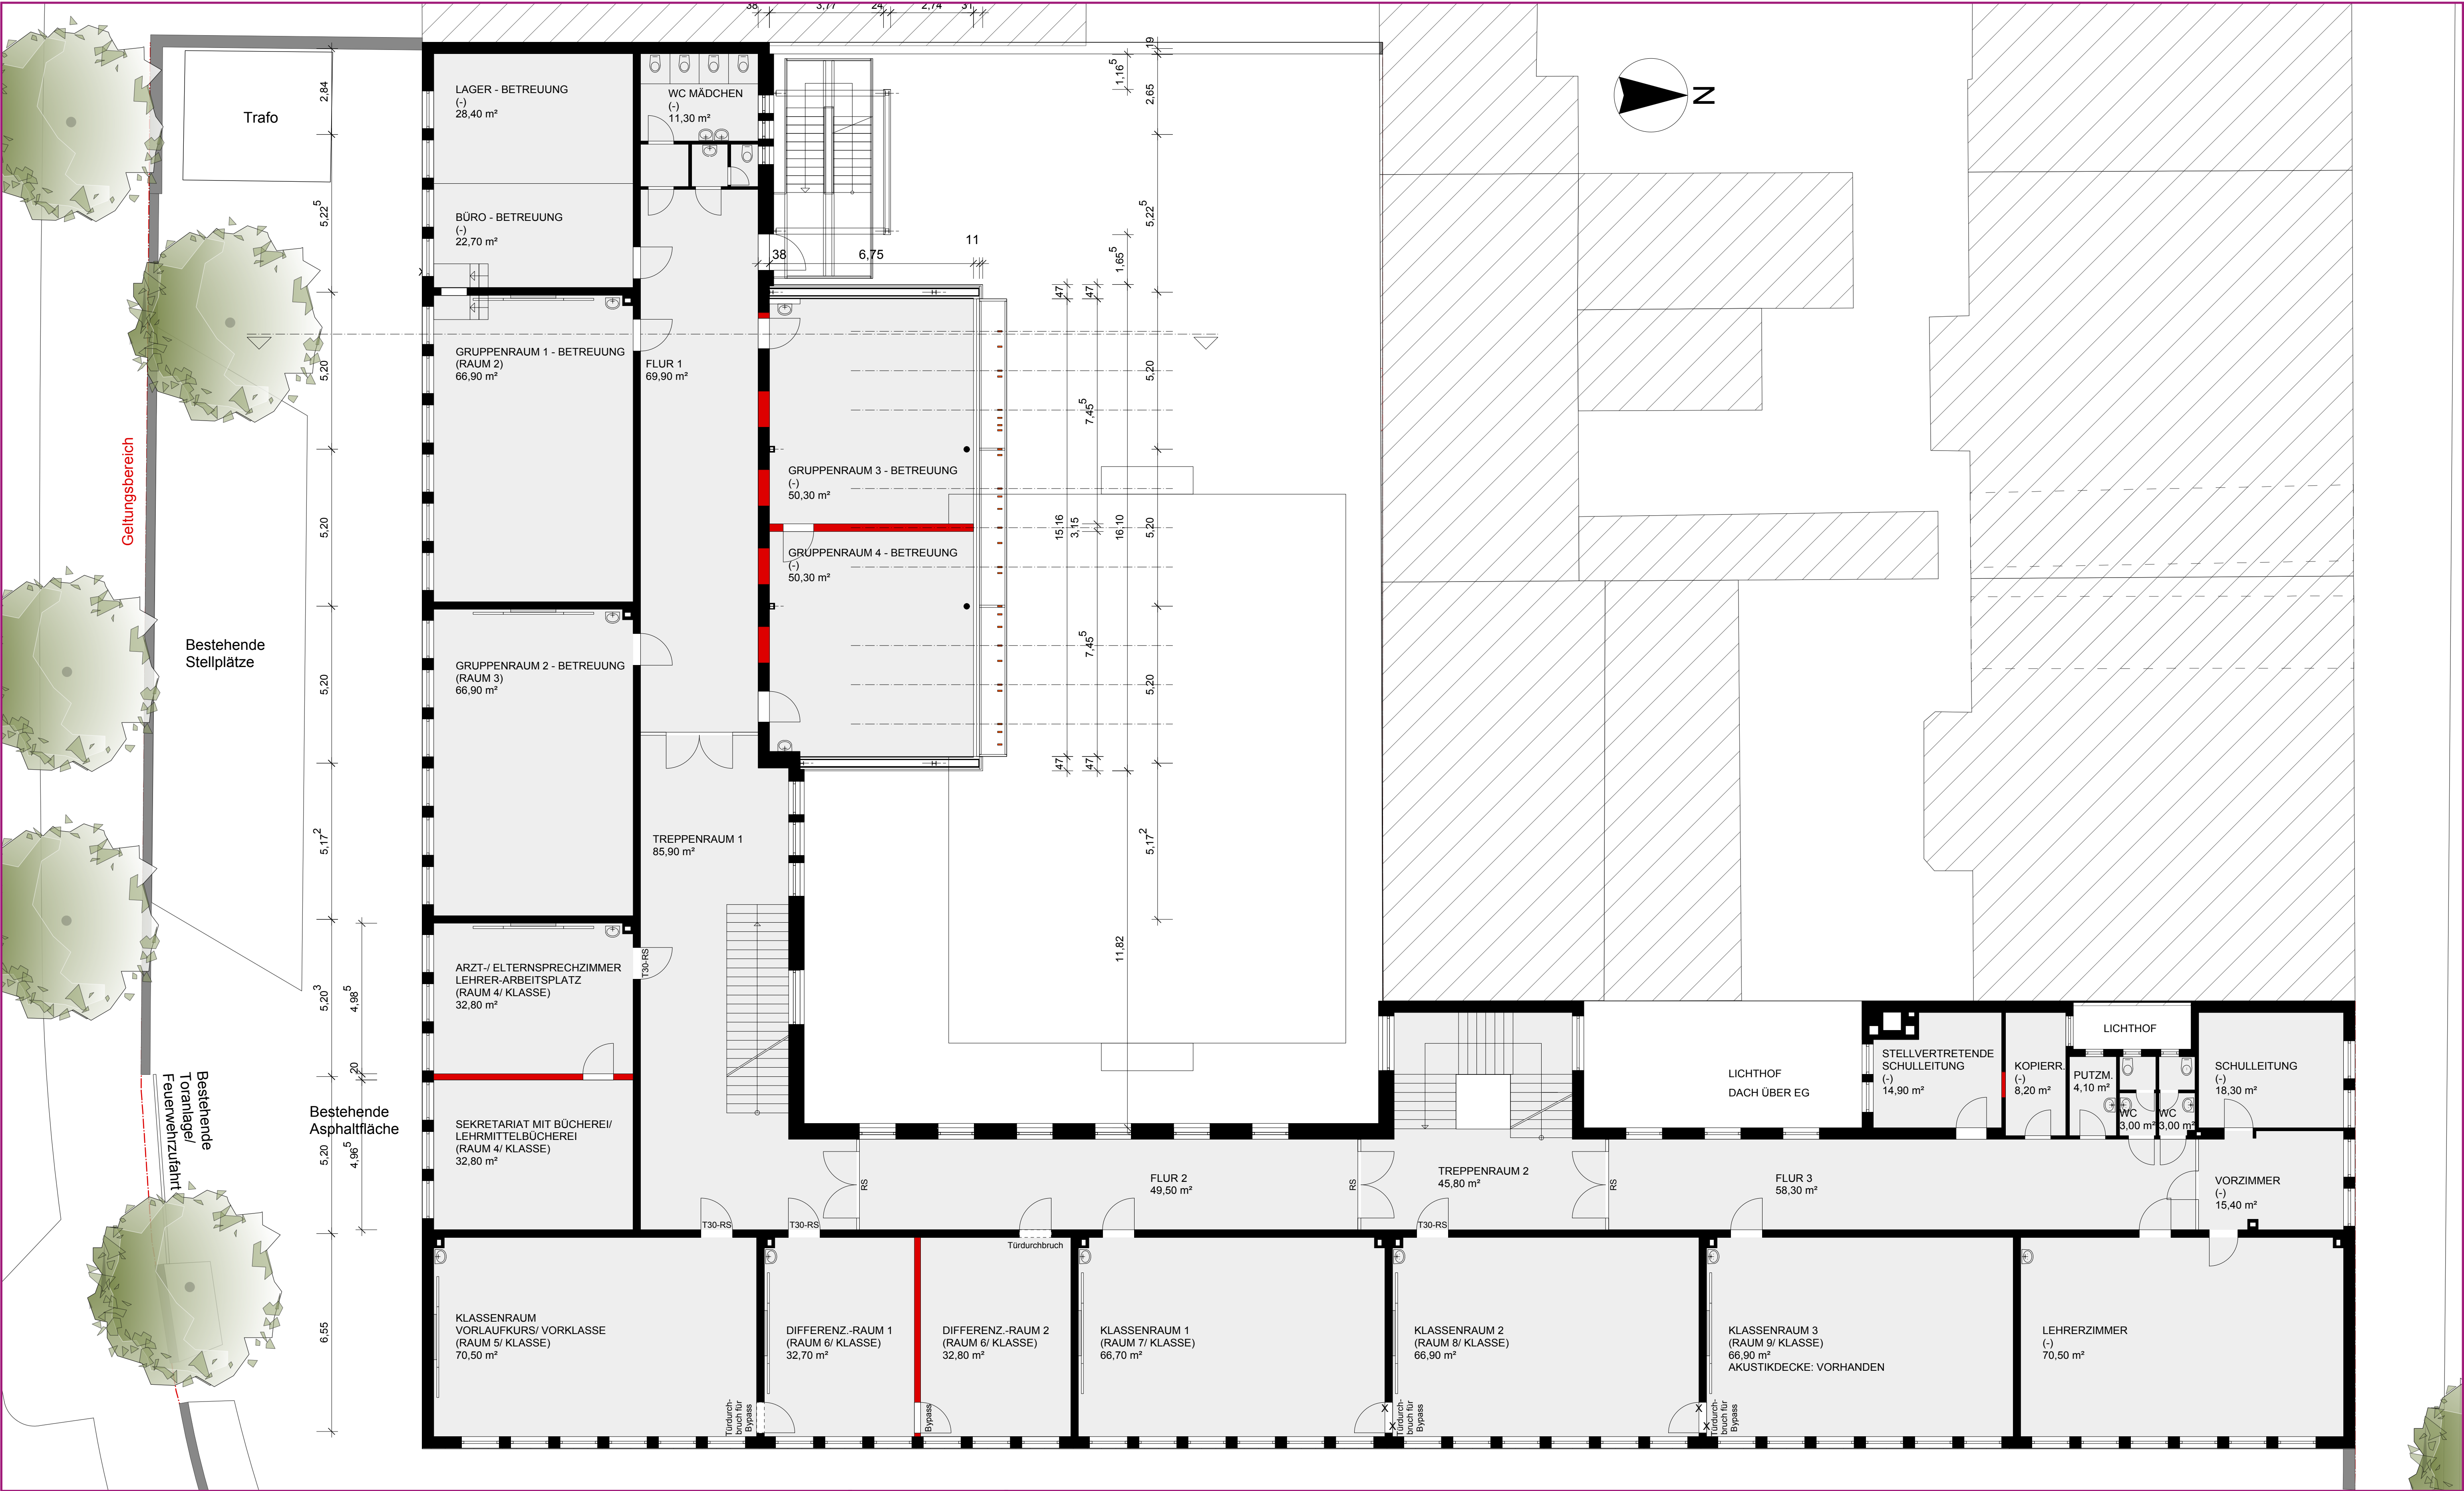

Grundriss 1. OG
Maßstab 1:100

Umbau und Erweiterung Friedrich-Ludwig-Jahn-Schule

Spatenstich: 14.07.2015

